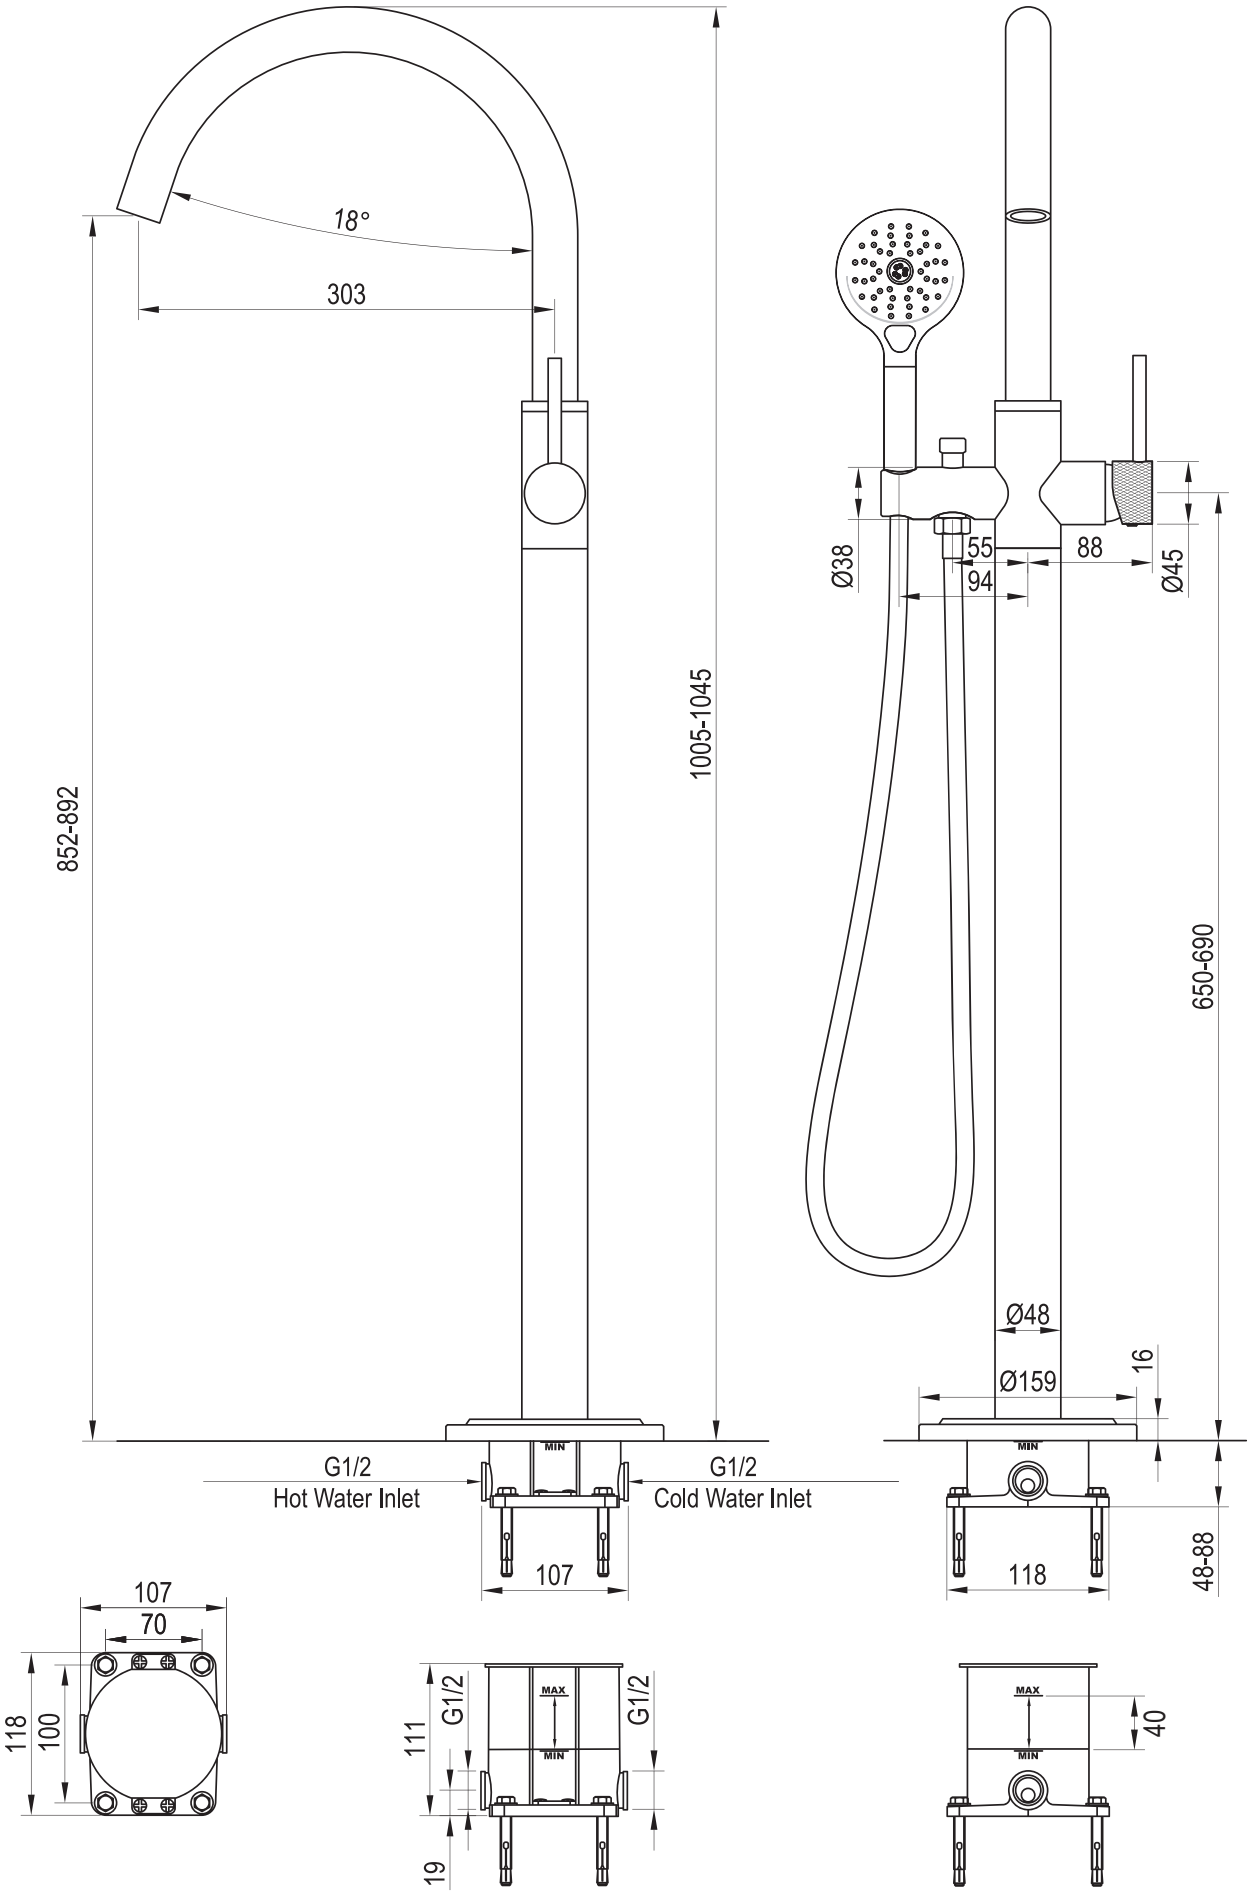
18°
303
852-892
1005-1045
Ø38
55
94
88
Ø45
650-690
Ø48
Ø159
16
48-88
118
G1/2
Hot Water Inlet
G1/2
Cold Water Inlet
107
MIN
107
70
118
100
111
G1/2
G1/2
MAX
MIN
19
MAX
MIN
40