


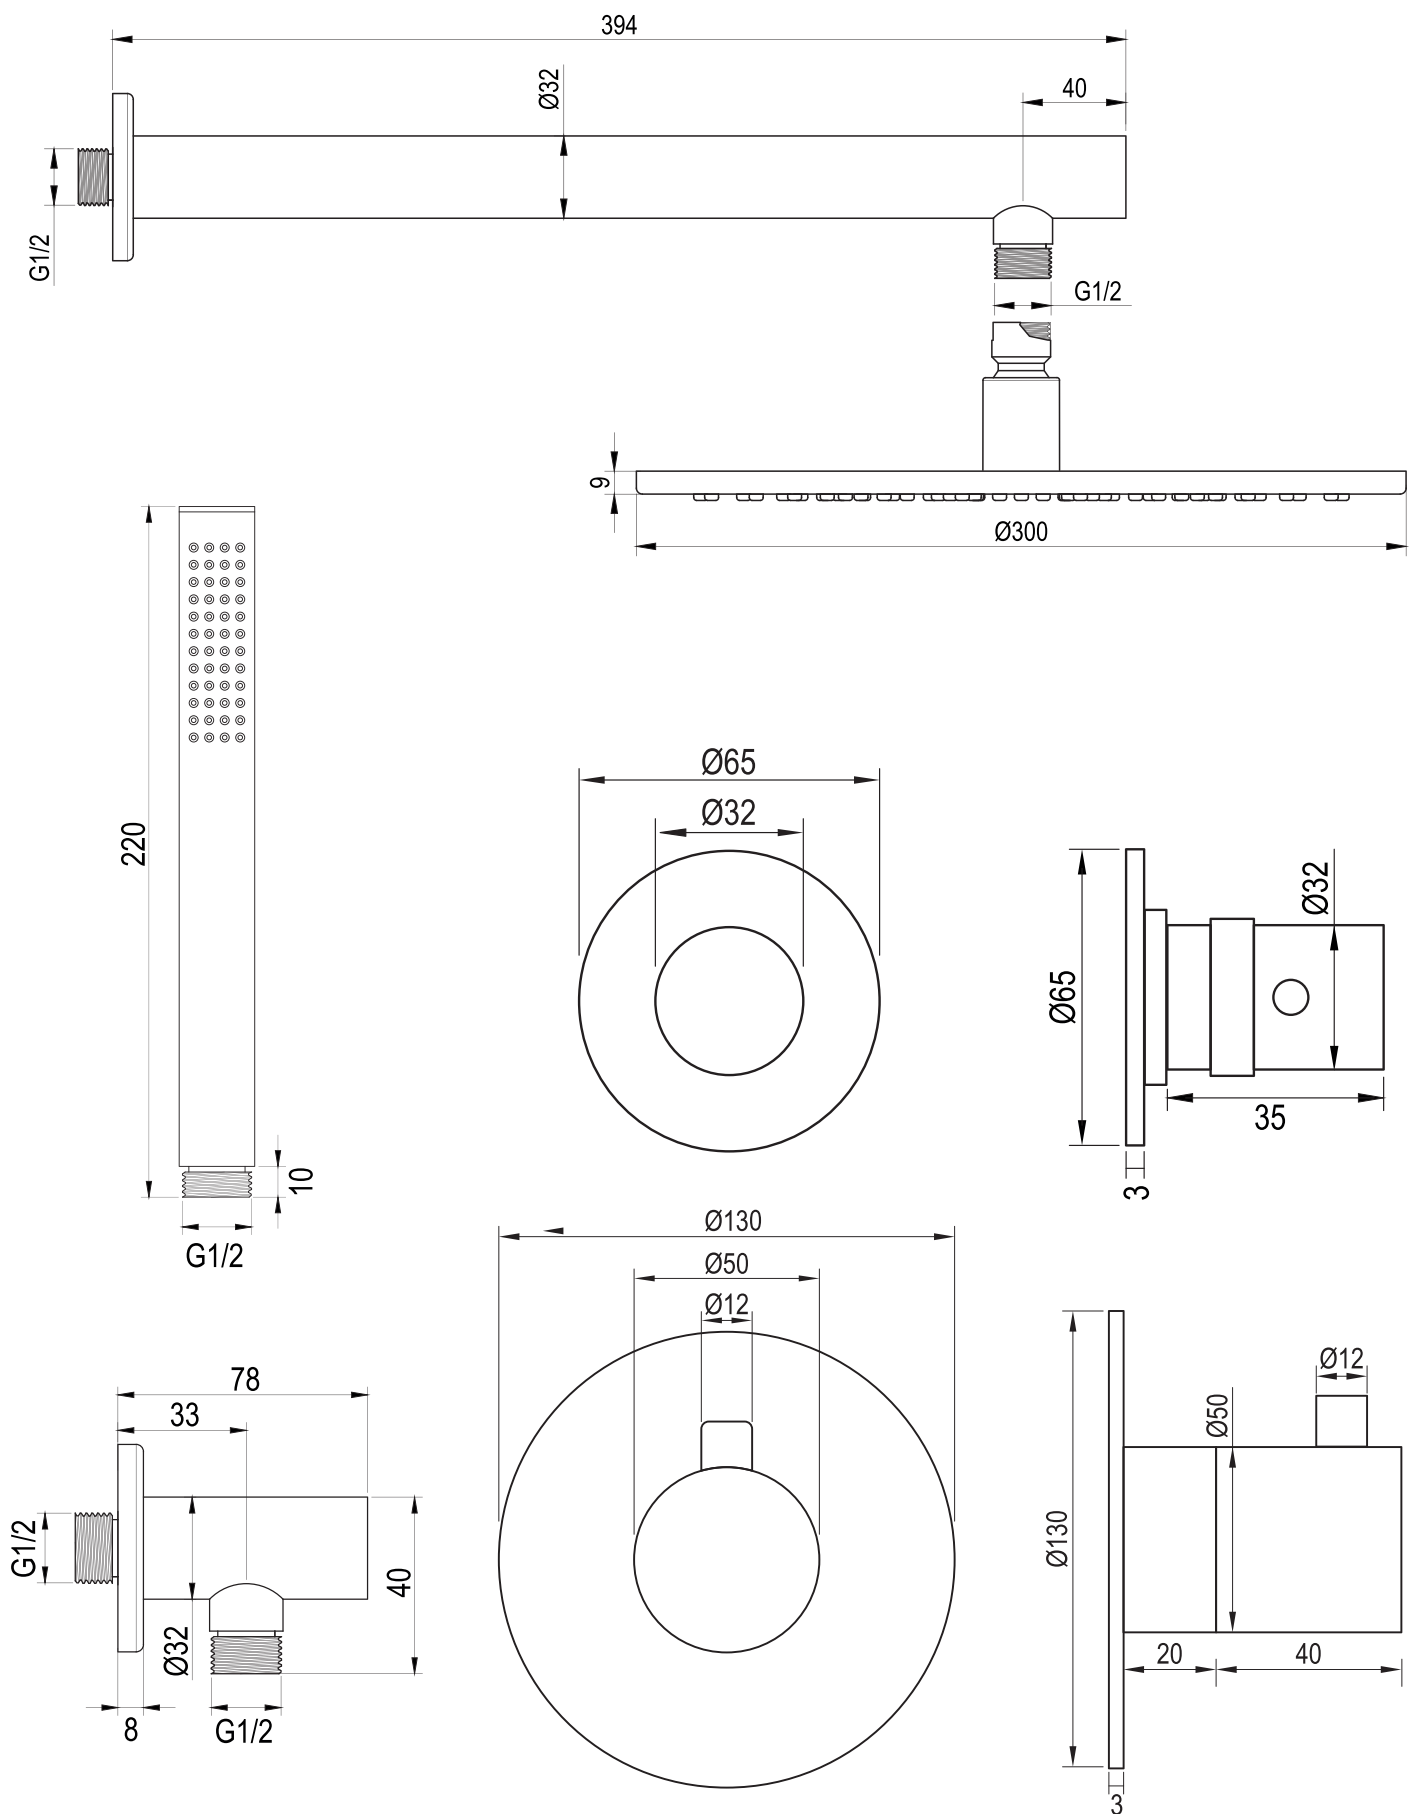



**Zowel horizontaal als
verticaal te plaatsen.**

Inbouwdiepte
min. 70 - max. 80