



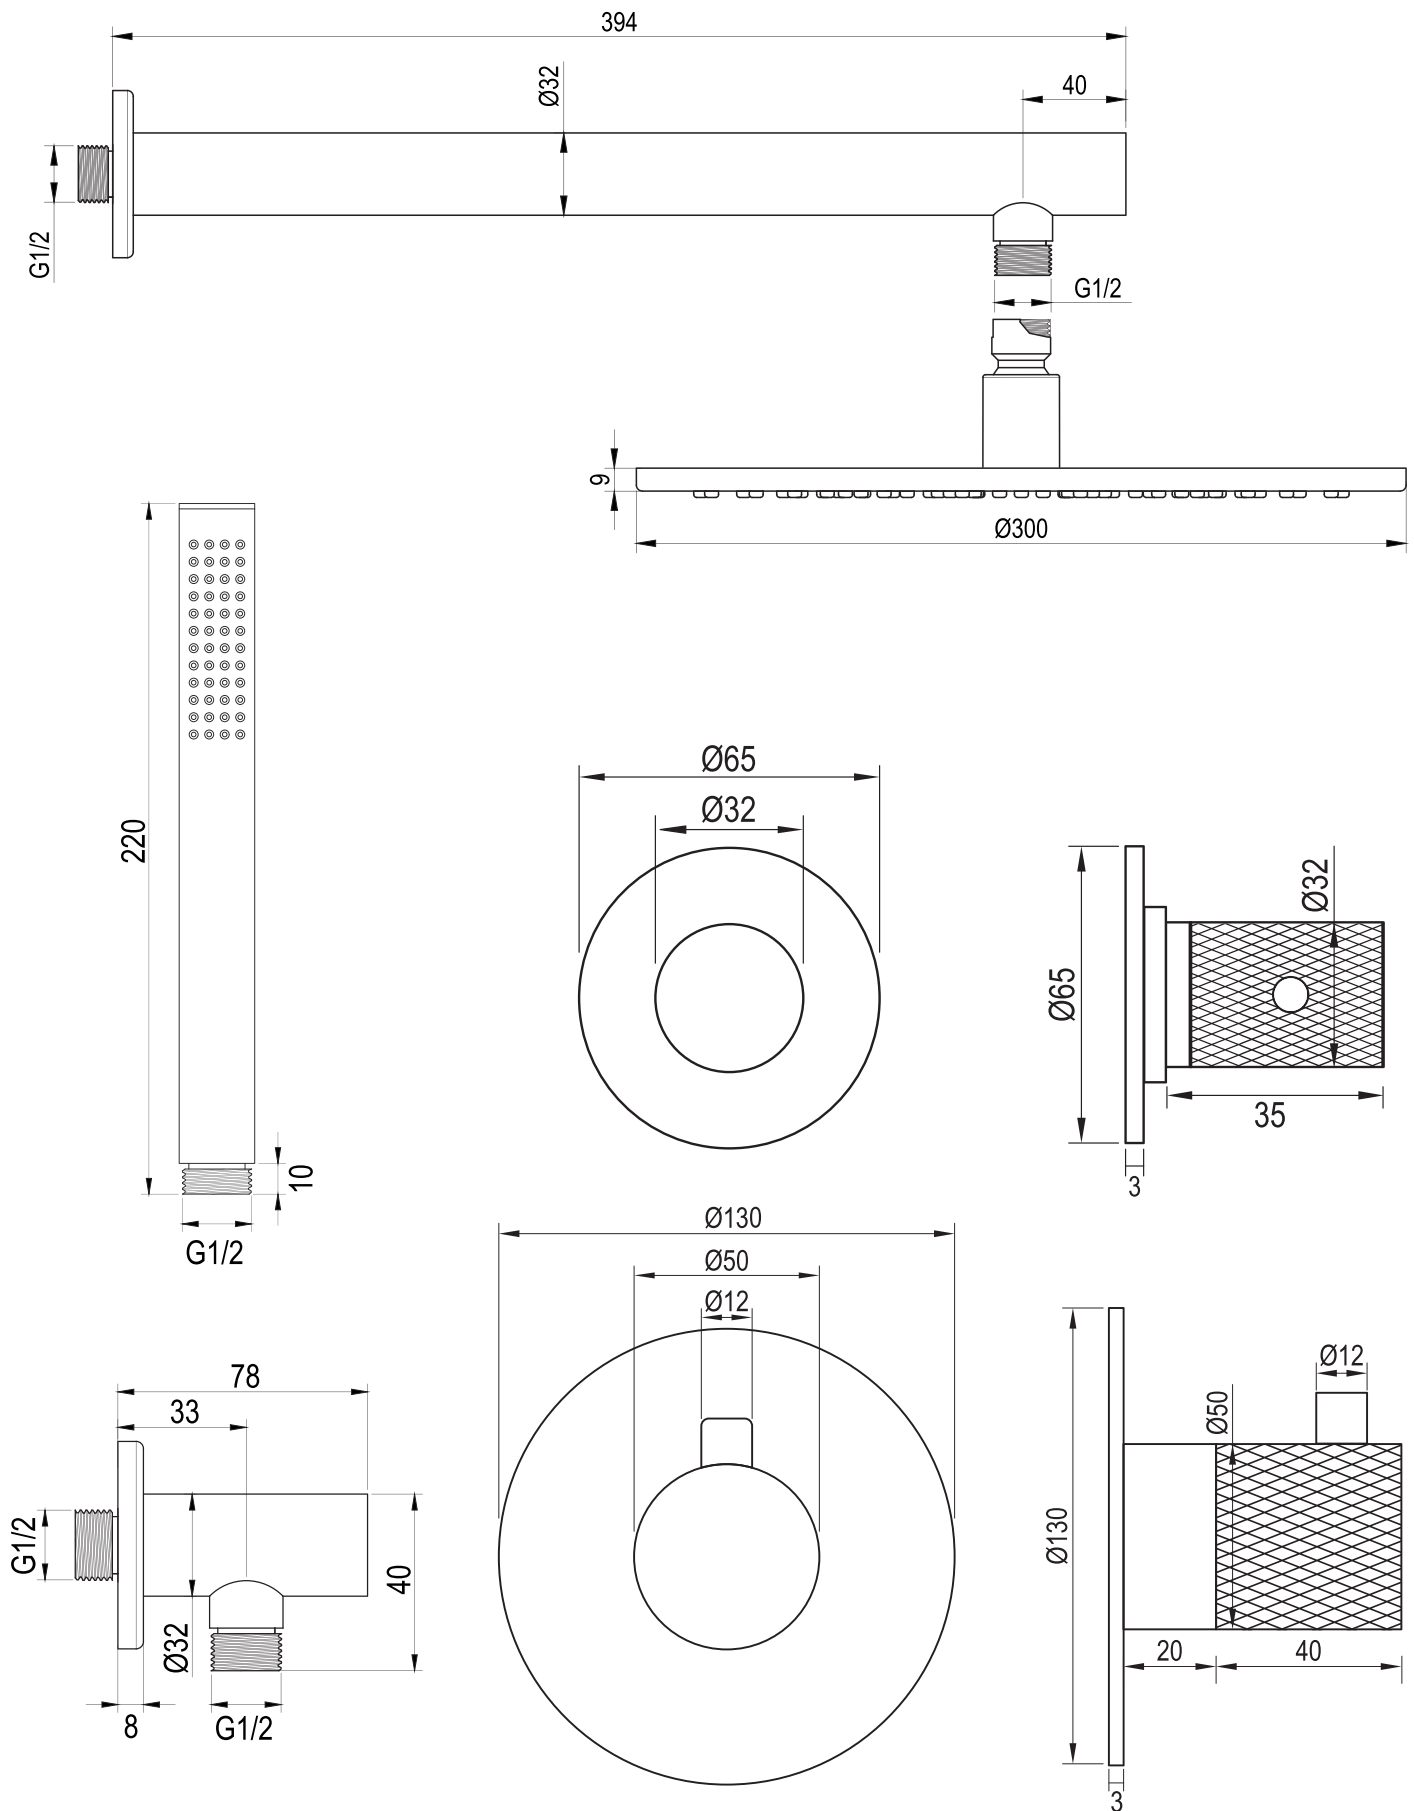

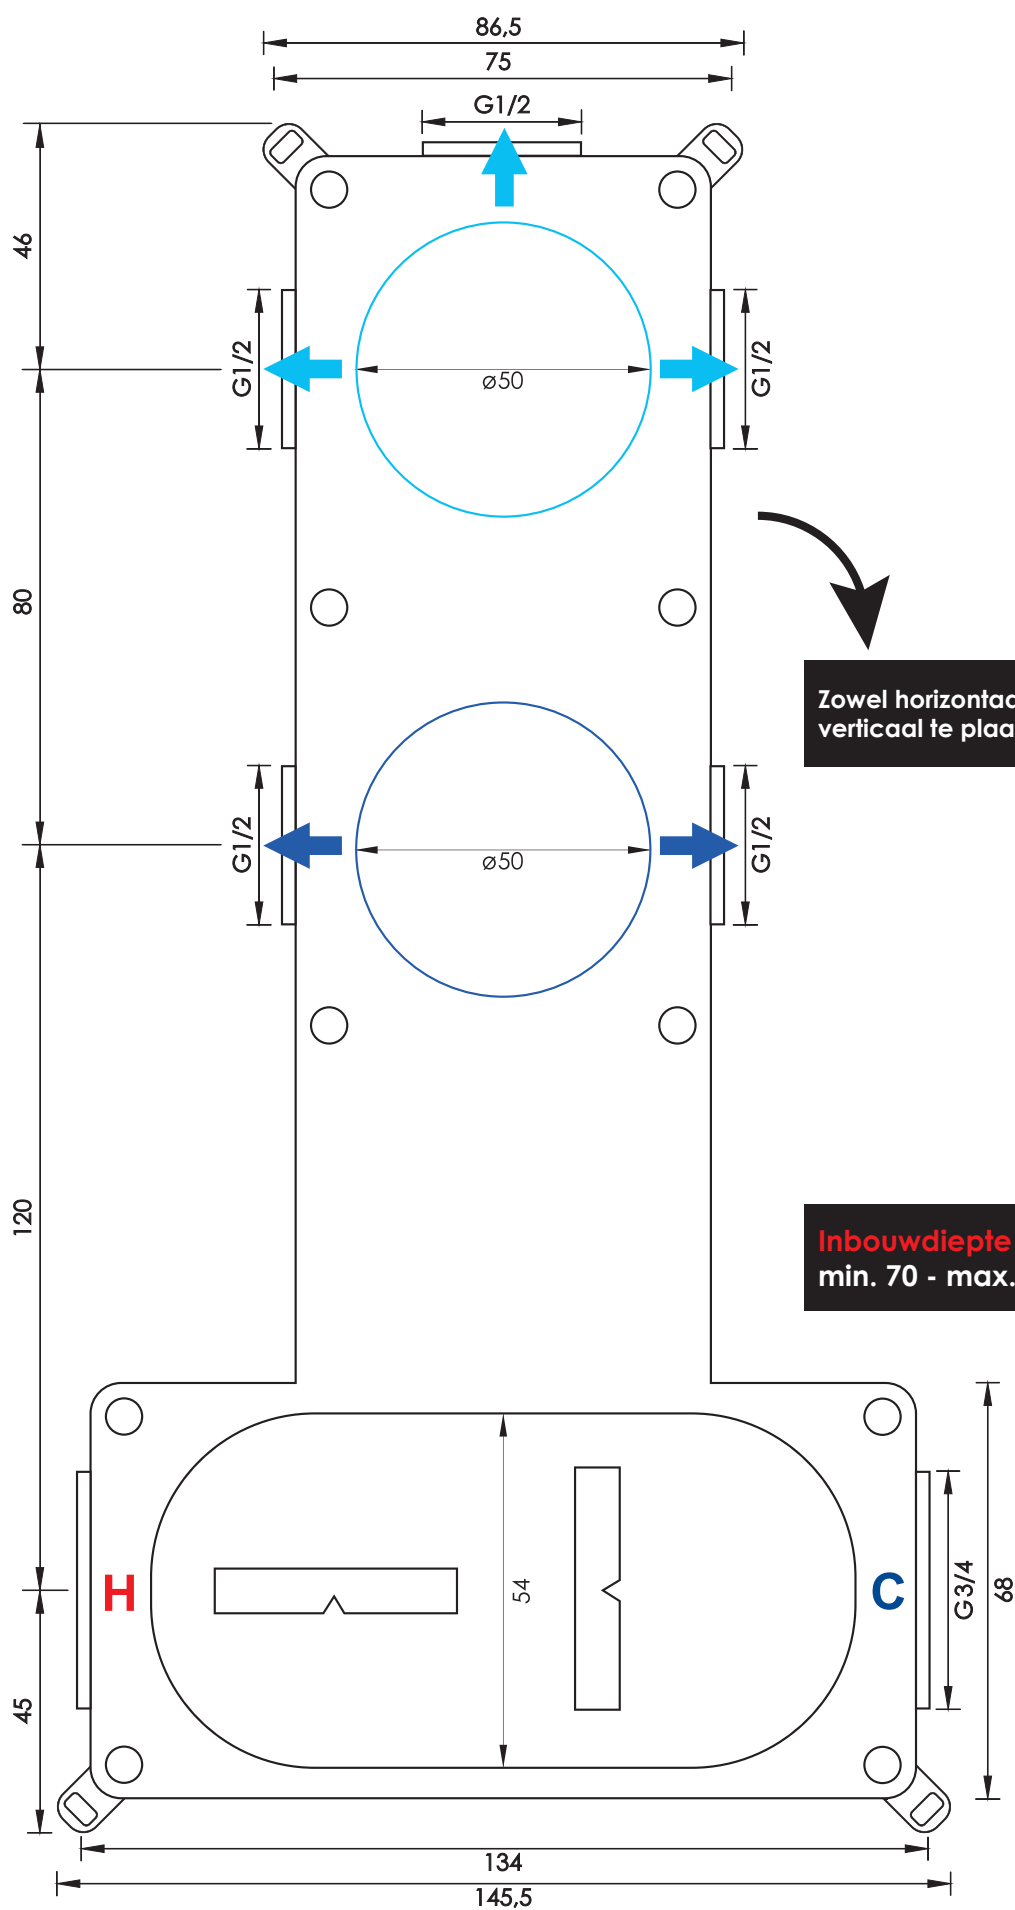

Zowel horizontaal als  
verticaal te plaatsen.

**Inbouwdiepte**  
min. 70 - max. 80